


FÖRKLARINGAR



- DM Diskmaskin
- K/F Kyl/Frys
- K/S Kyl/Sval
- F Frys
- G Garderob
- H Högskap
- L Linneskåp
- St Städskap
- TP Tvättpelare
- TM Tvättmaskin
- TT Torktumlare
- KLK Klädkammare
- KPR Kapprum
- KG Klinkergolv
- ◀ TV uttag/ Bredband
- TELE uttag
- b.h. Bröstningshöjd

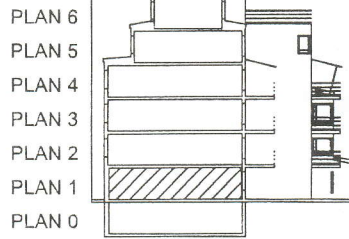

Tvärsnitt

GOLVMATERIAL

- Allrum = Parkettgolv
- Sovrum = Parkettgolv
- Badrum = Klinkergolv
- Tvätttrum = Klinkergolv
- Hall = Parkett/ Klinkergolv
- Kök = Parkettgolv
- Klädkammare = Parkettgolv

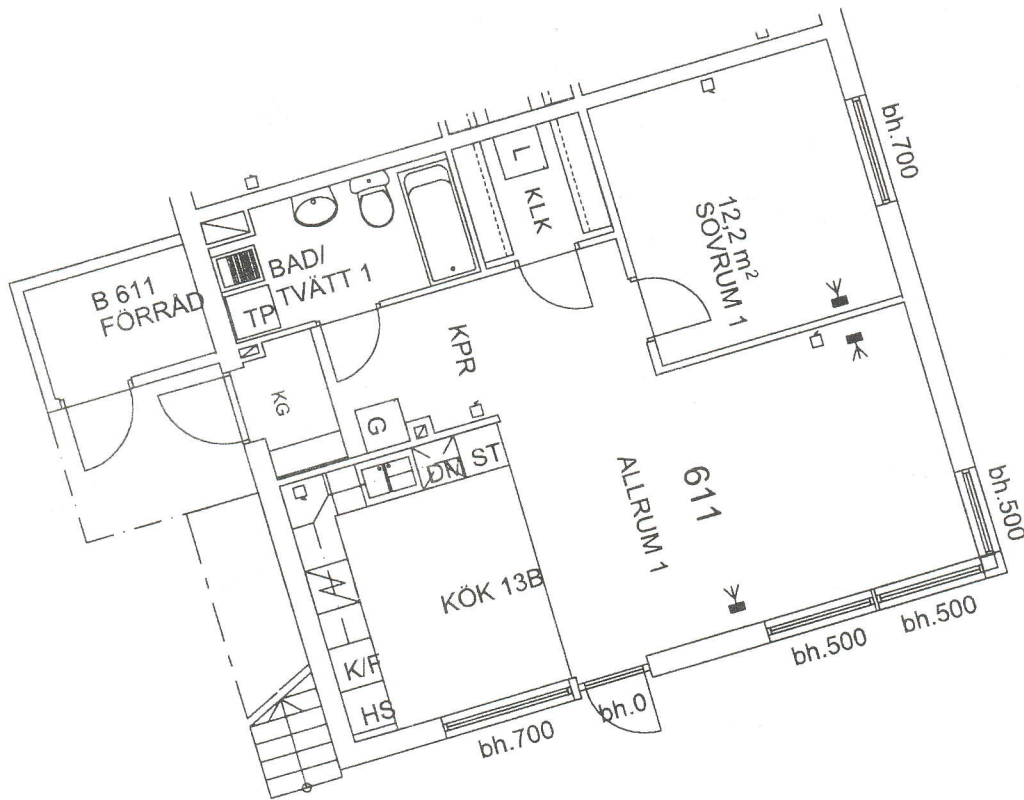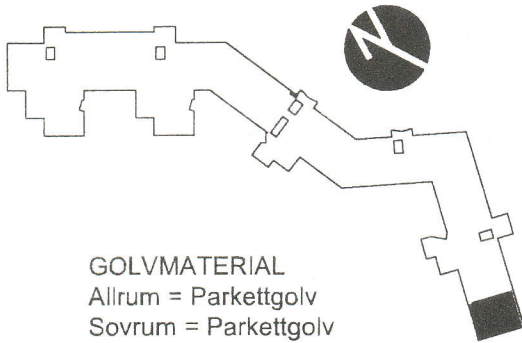


0 1 2 3 4 5 6 7 8 9 10

MED RESERVATION FÖR ÄNDRINGAR


ORIGINALSKALA Skala 1:100

Botakta Herbestadshus BRF Tältet
 LÄGENHET NR: 621/NEDRE PLAN 4 rum o kök/2 Plan 104 kvm,
 med entrébalkong mot gård.
 Tältetområdet, del av kvarteret Sabeln, Södertälje

Rev:
 Datum: 2002-09-03


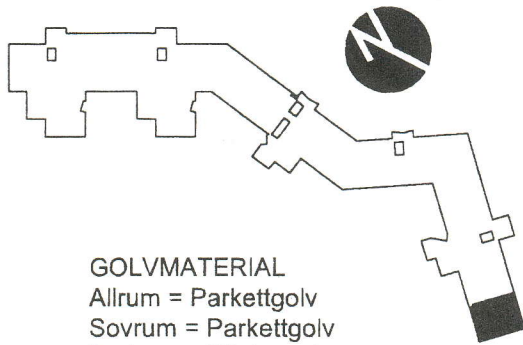


GOLVMATERIAL
 Allrum = Parkettgolv
 Sovrum = Parkettgolv
 Badrum = Klinkergolv
 Tvättrum = Klinkergolv
 Hall = Parkett/ Klinkergolv
 Kök = Parkettgolv
 Klädkammare = Parkettgolv

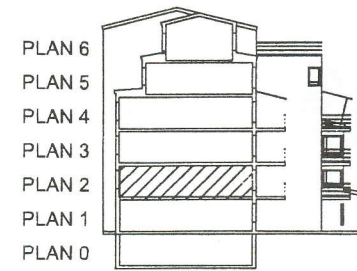

Tvärsektion

- FÖRKLARINGAR**
- DM Diskmaskin
 - K/F Kyl/Frys
 - K/S Kyl/Sval
 - F Frys
 - G Garderob
 - H Högsåp
 - L Linneskåp
 - St Städskåp
 - TP Tvättpelare
 - TM Tvättmaskin
 - TT Torktumlare
 - KLK Klädkammare
 - KPR Kapprum
 - KG Klinkergolv
 - ◀ TV uttag/ Bredband
 - TELE uttag
 - b.h. Bröstningshöjd

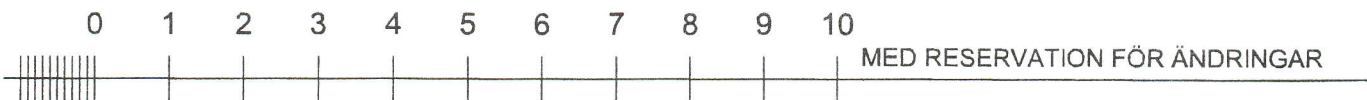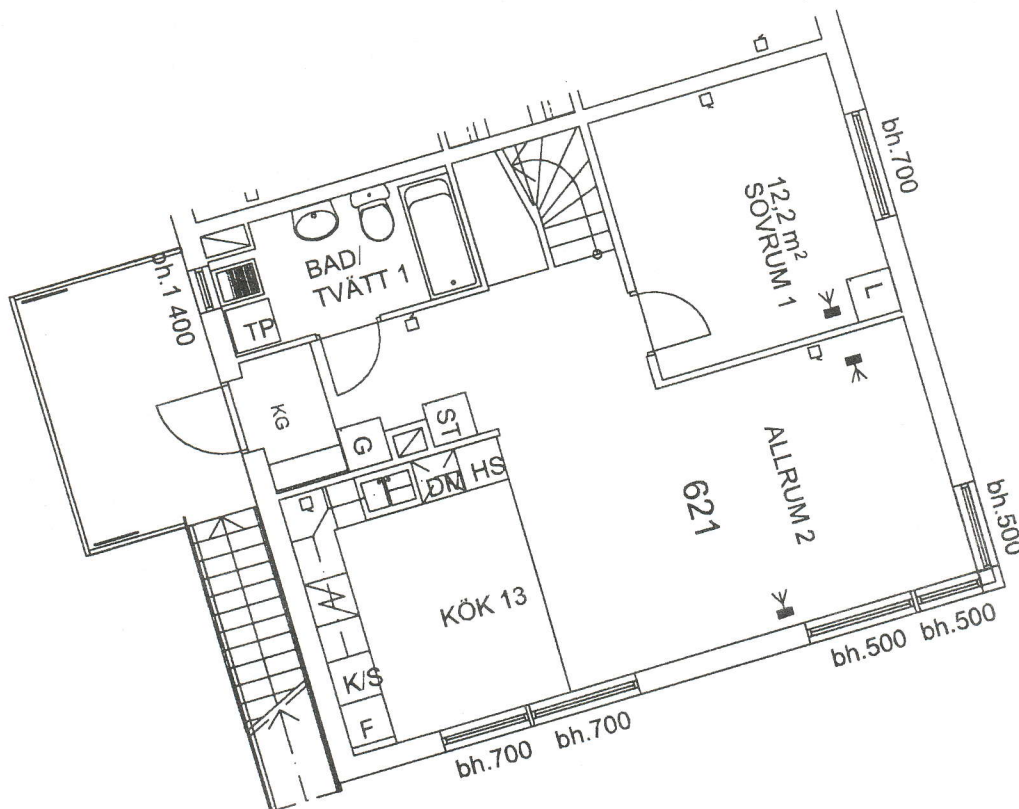


ORIGINALSKALA Skala 1:100


Botakta Herbestadshus BRF Tältet
 LÄGENHET NR: 621/ÖVRE PLAN 4 rum o kök/2 Plan 104 kvm,
 med entrébalkong mot gård.

Tältetområdet, del av kvarteret Sabeln, Södertälje

Rev:
 Datum: 2002-09-03

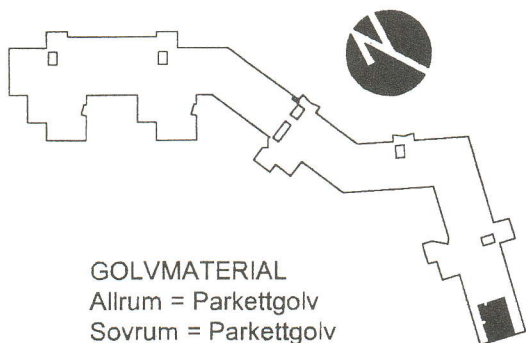

PLAN 6
 PLAN 5
 PLAN 4
 PLAN 3
 PLAN 2
 PLAN 1
 PLAN 0

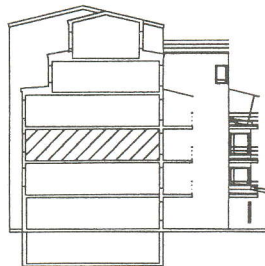


Tvärsektion

GOLVMATERIAL

Allrum = Parkettgolv
 Sovrum = Parkettgolv
 Badrum = Klinkergolv
 Tvätttrum = Klinkergolv
 Hall = Parkett/ Klinkergolv
 Kök = Parkettgolv
 Klädkammare = Parkettgolv

FÖRKLARINGAR

- DM Diskmaskin
- K/F Kyl/Frys
- K/S Kyl/Sval
- F Frys
- G Garderob
- H Högskap
- L Linneskåp
- St Städskåp
- TP Tvättpelare
- TM Tvättmaskin
- TT Torktumlare
- KLK Klädkammare
- KPR Kapprum
- KG Klinkergolv
- ◀ TV uttag/ Bredband
- ◻ TELE uttag
- b.h. Bröstningshöjd

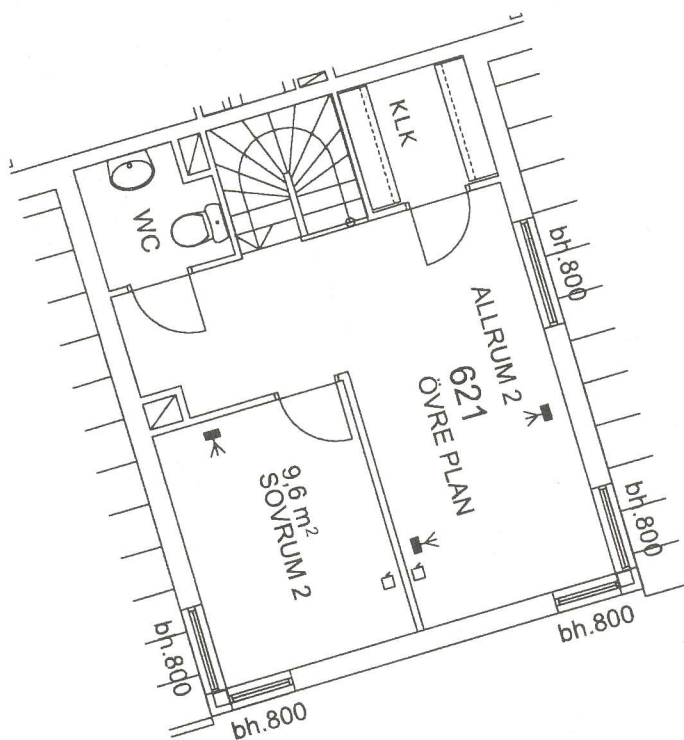

0 1 2 3 4 5 6 7 8 9 10



MED RESERVATION FÖR ÄNDRINGAR

ORIGINALSKALA Skala 1:100

SÖDRA BERGEN ARKITEKTER AB
 Göran Lind Olsson & Peo Hanses



Riksbyggen